


NORD


34,69<sup>2</sup>

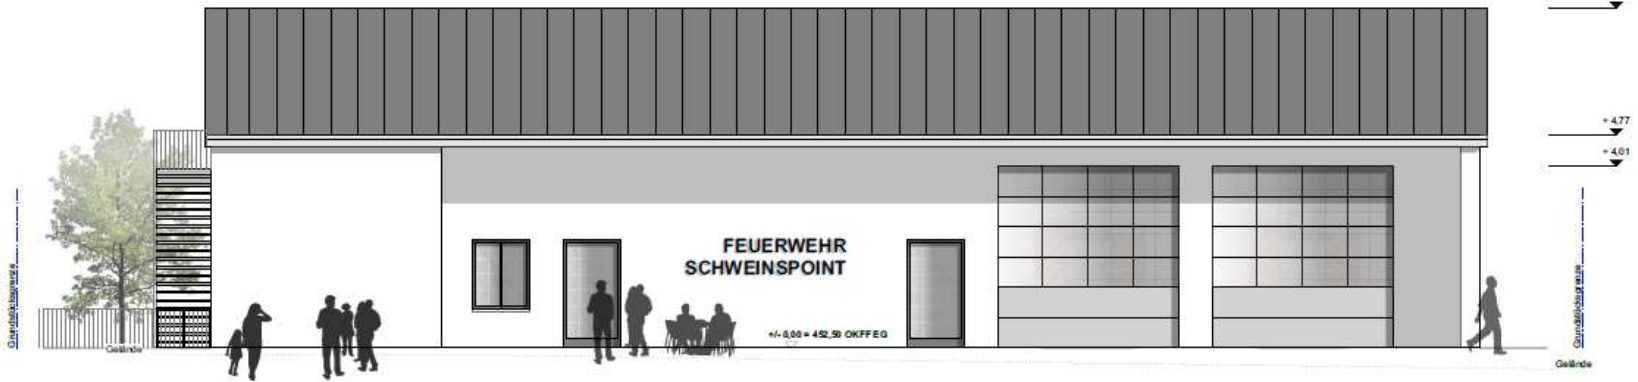

SÜD

28,10<sup>2</sup>

5,17<sup>2</sup>

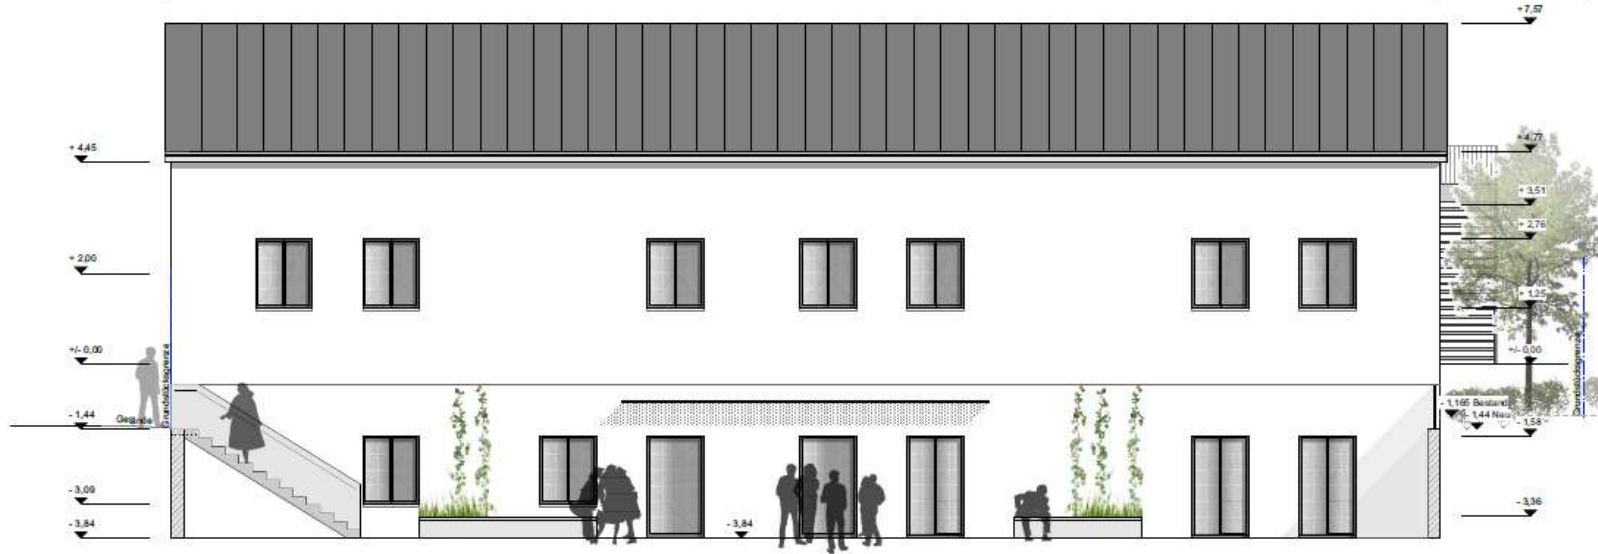

fws haus der vereine schweinspunt


planname ansicht nord + süd

maßstab 1:100

OST



WEST

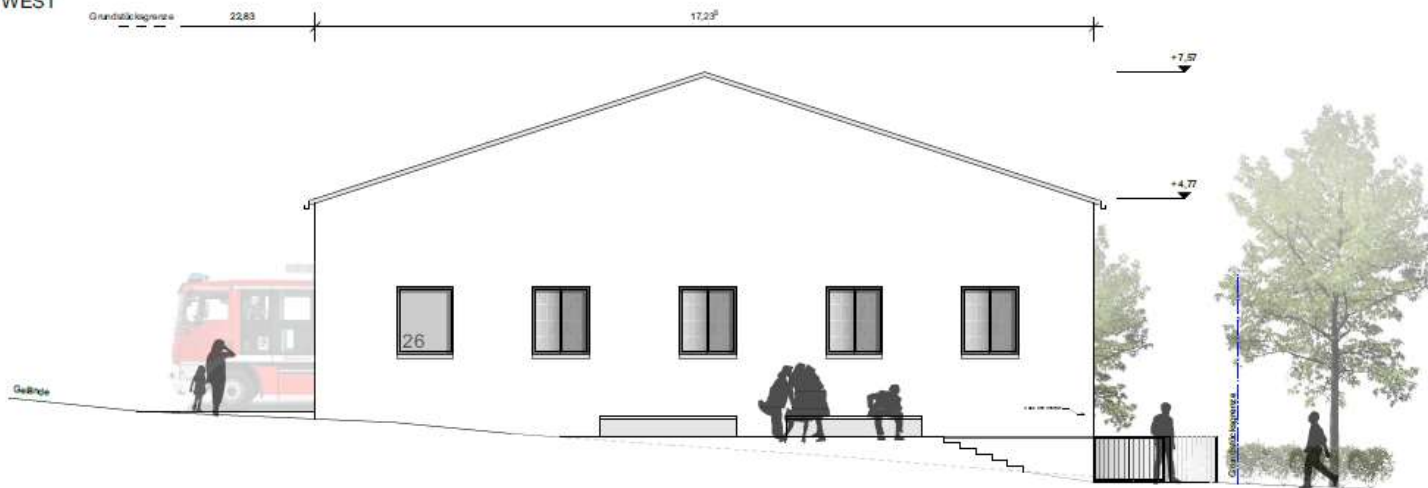

fw8 haus der vereine schweinspoint

planname ansicht ost + west

maßstab 1:100